


位置図

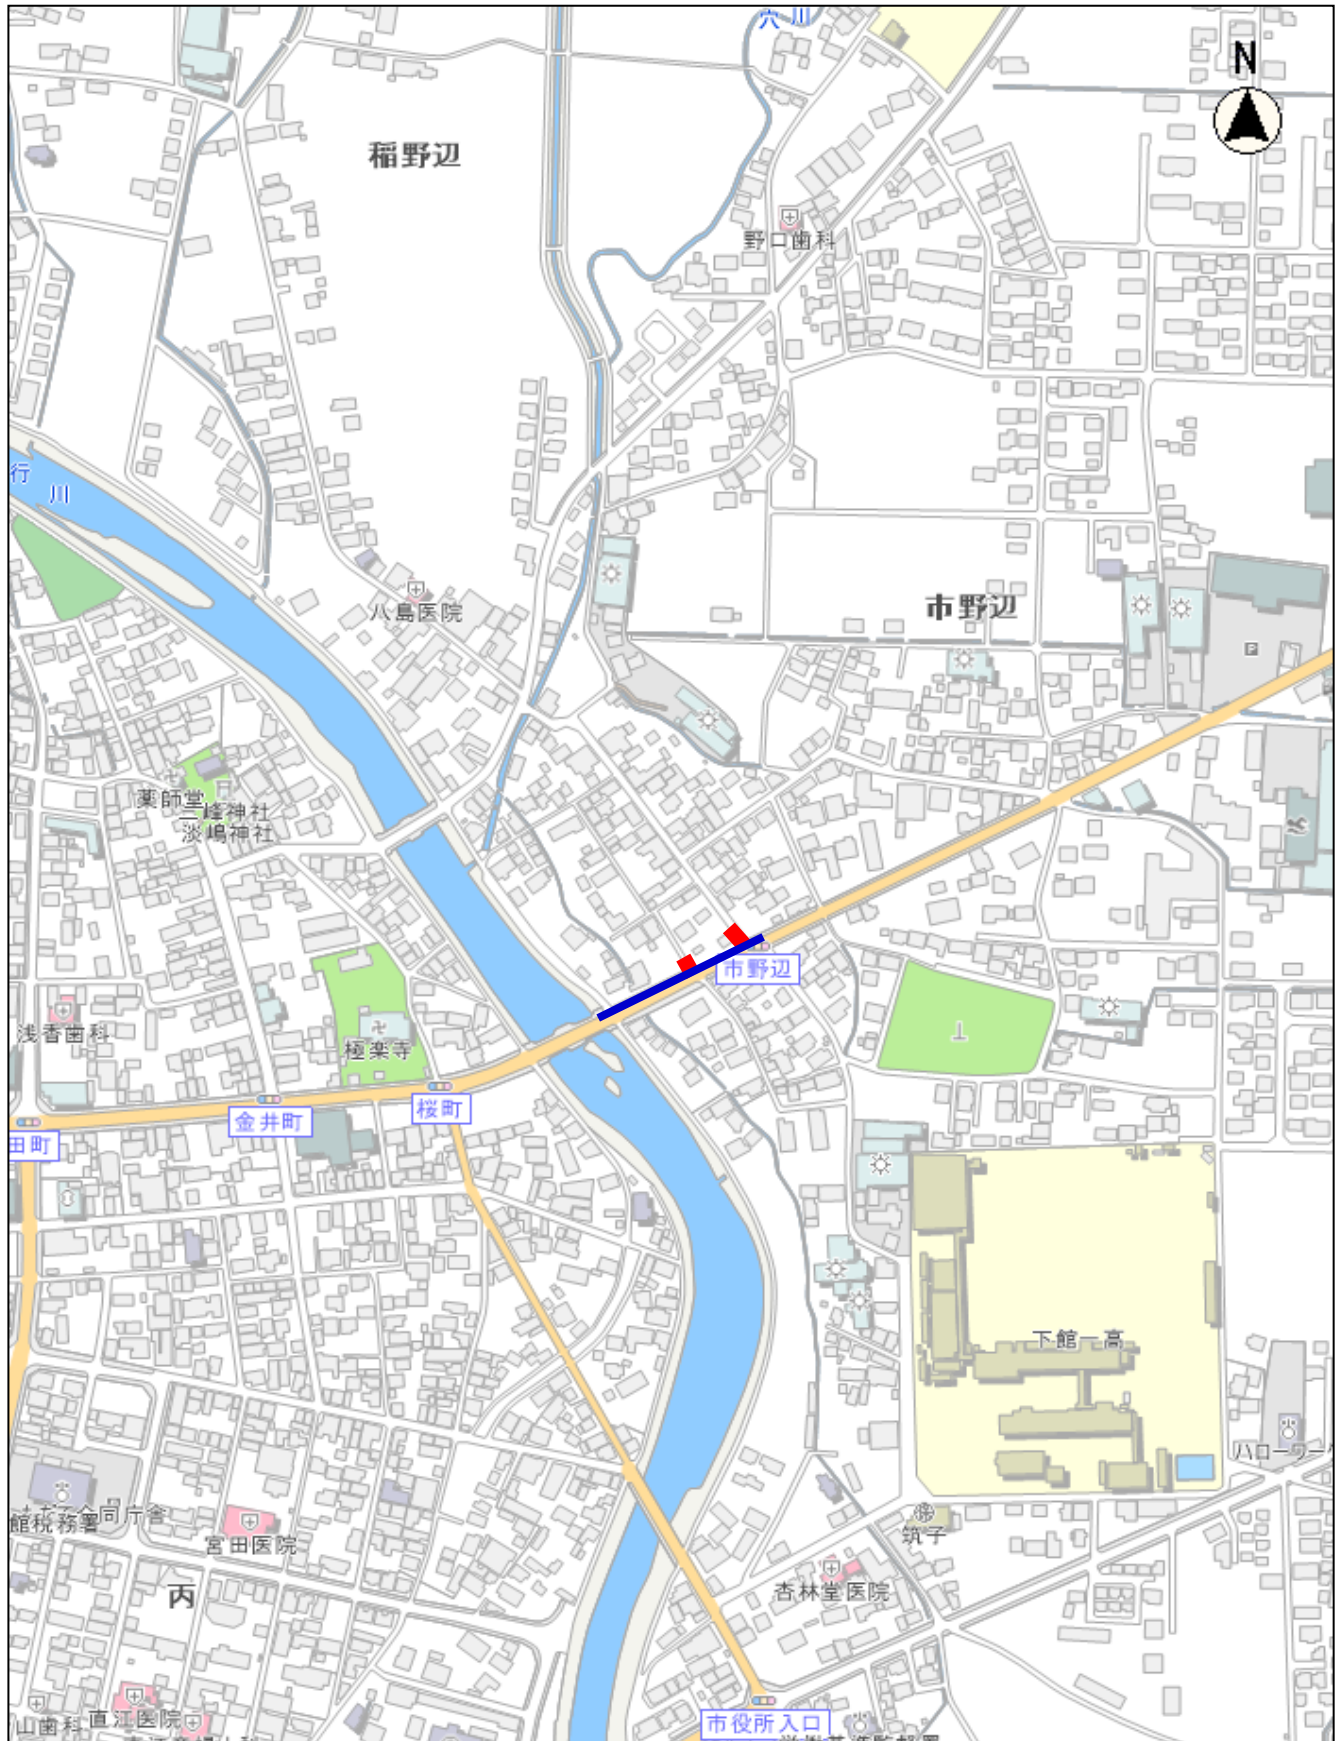

通行止め	工事名	請負人	電話番号
全面	第18号市野辺地内配水管布設替工事	株ヤマイチ	0296-25-4050
片側			

