



平面図

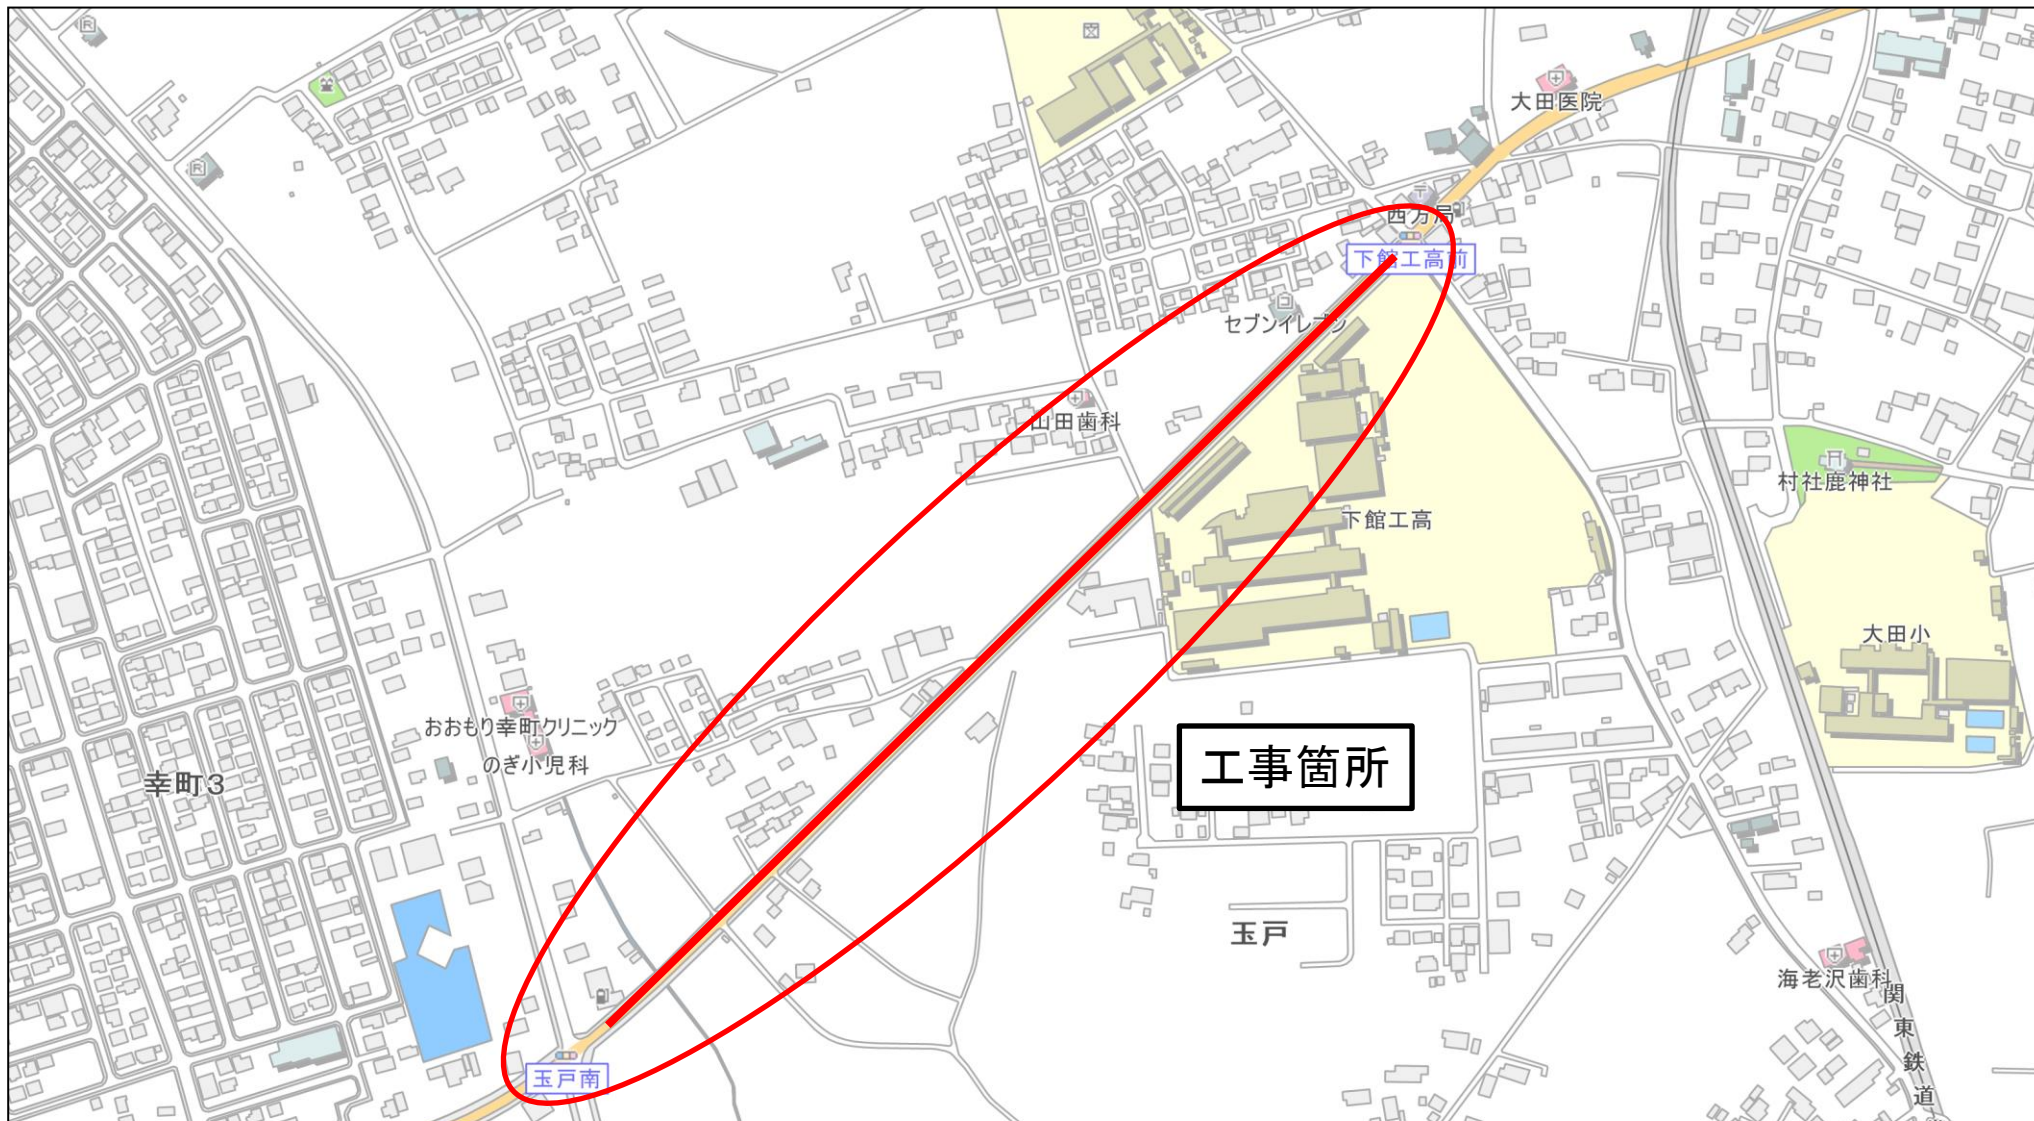

	通行止め	工事名	請負人	電話番号
	片側	第20号 玉戸・西方及び布川地内配水管布設替工事(1工区)	(株)川田建材工業	0296-22-2080

