



平面図

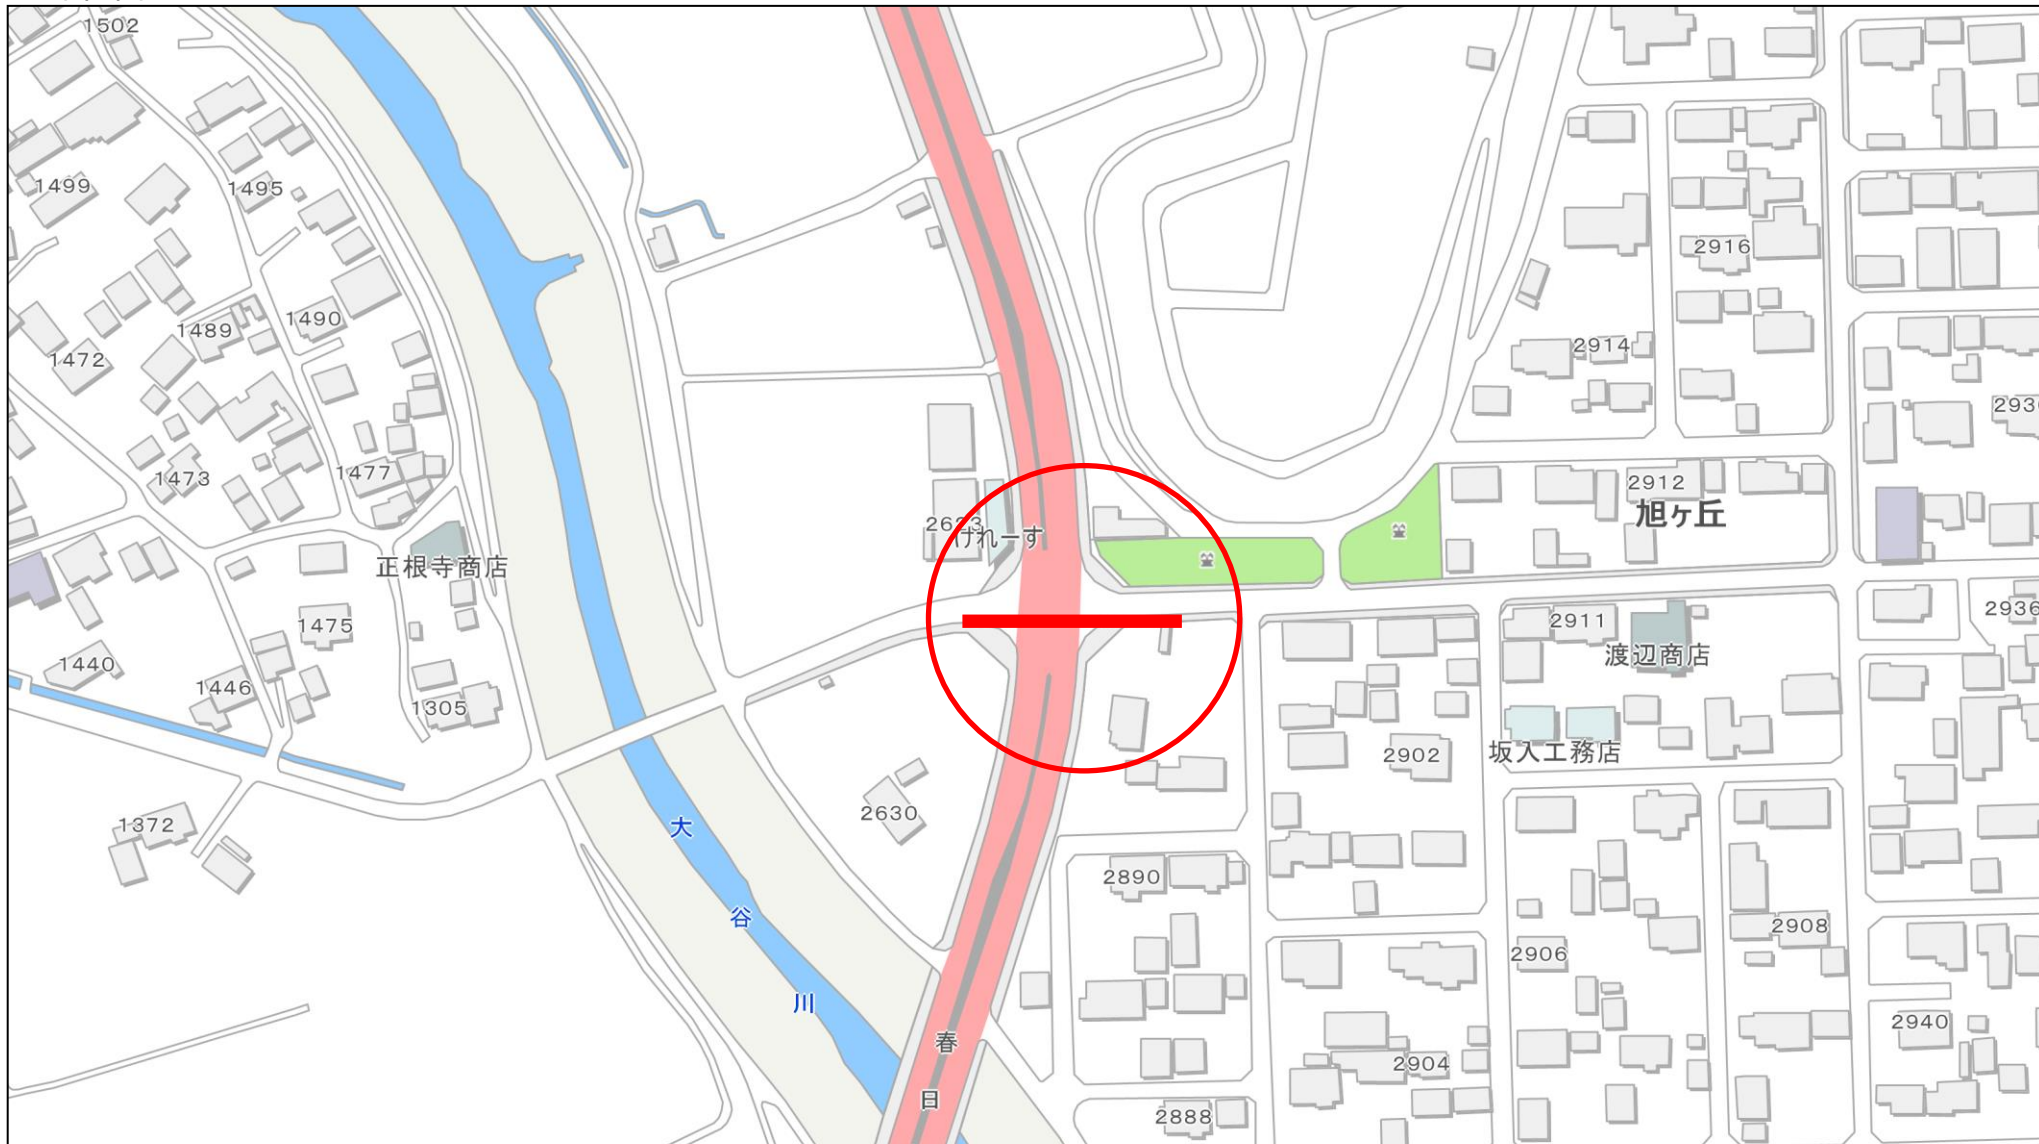

通行止め	工事名	請負人	電話番号
	片側 第37号旭ヶ丘・嘉家佐和地内国道294号線横断配水管推進工事	飯田建設興業(有)	0296-37-6206

