



倉持地内

	通行規制状況	通行規制状況【夜間】	備 考
	全面通行止め	全面開放	工事期間中は、交通誘導員及び迂回路案内板を配置いたします。 工事完了箇所は、通行可能です。
	片側通行止め		

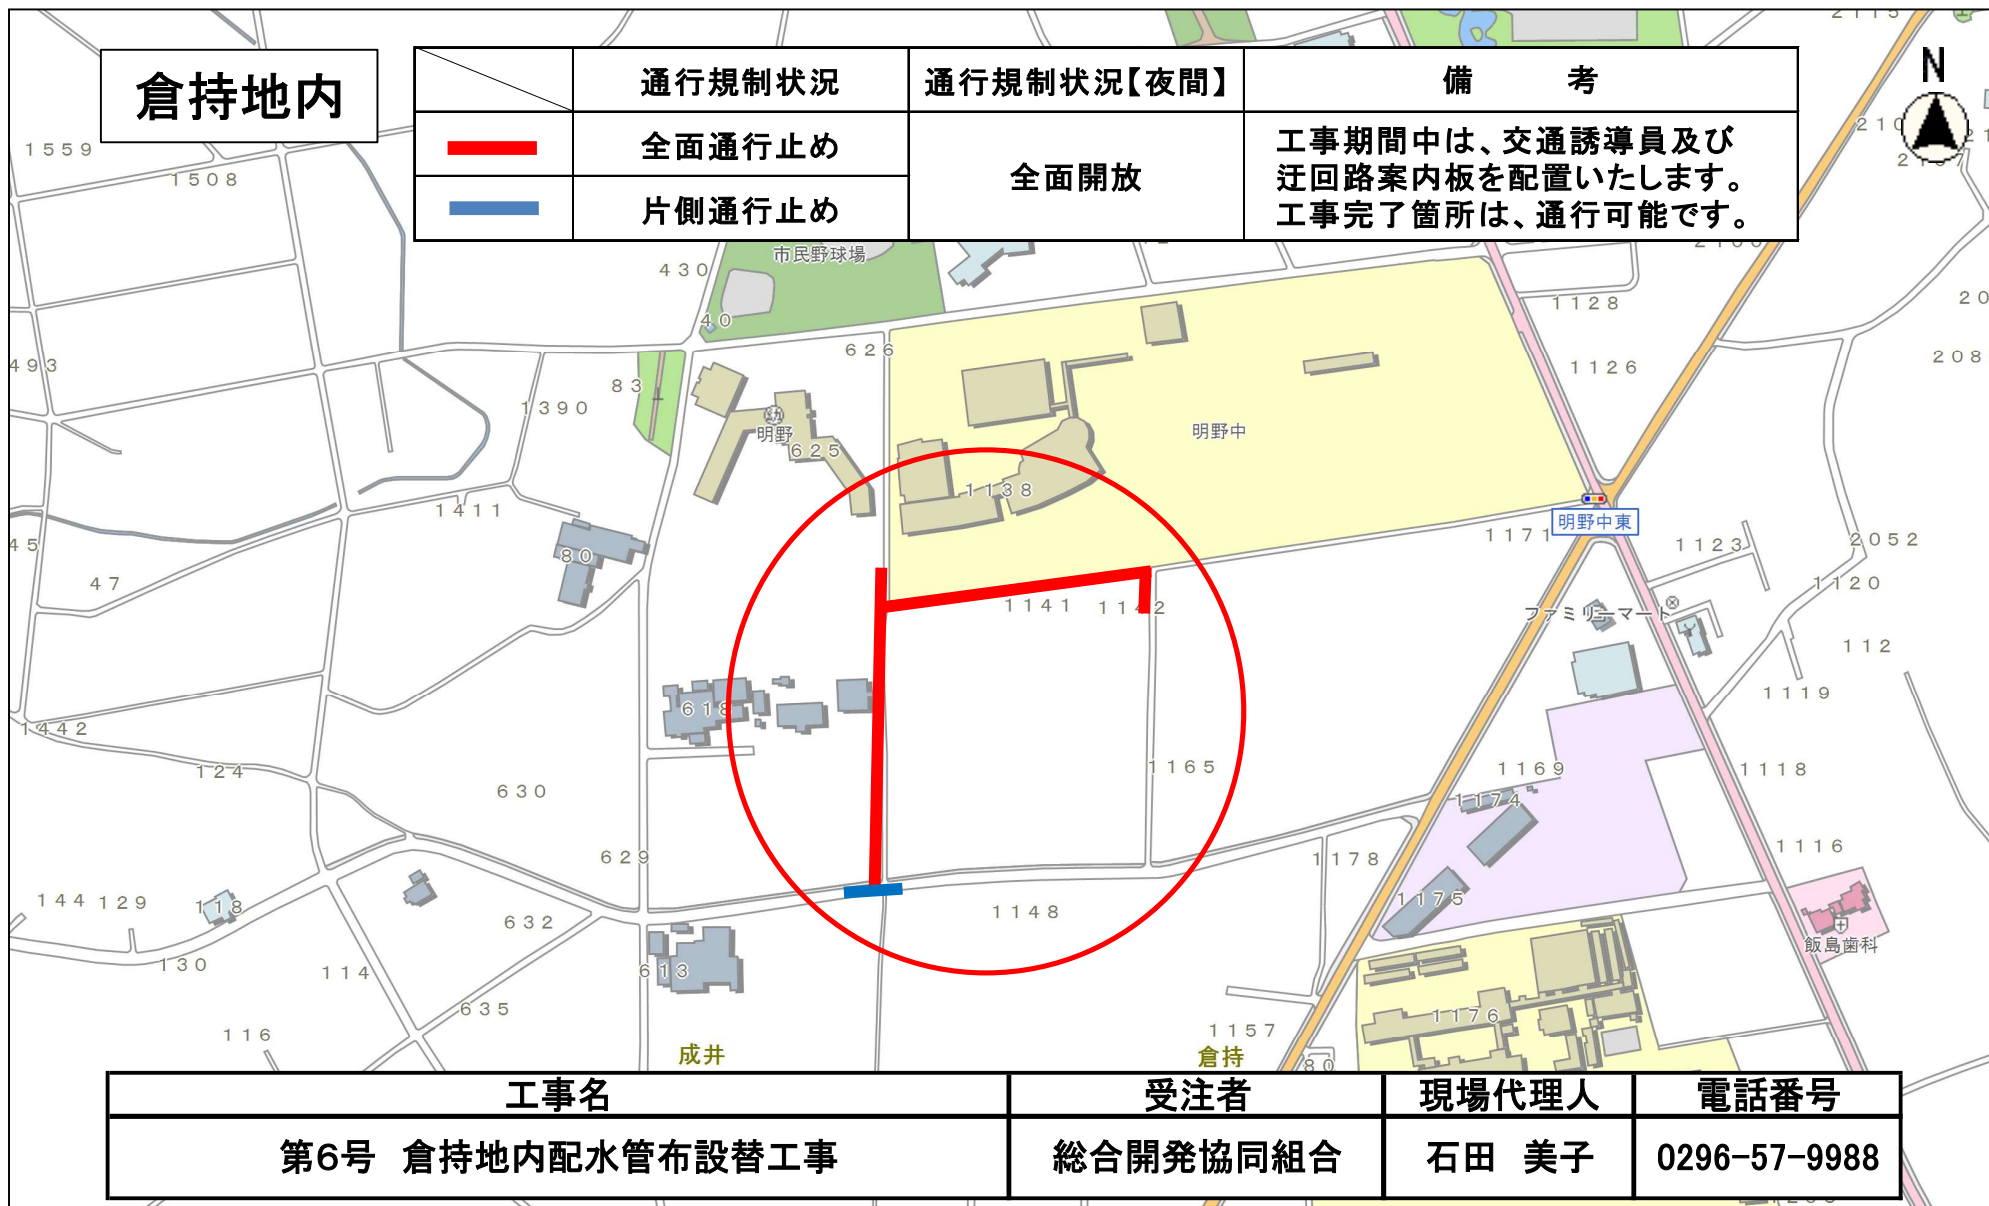


工事名	受注者	現場代理人	電話番号
第6号 倉持地内配水管布設替工事	総合開発協同組合	石田 美子	0296-57-9988

縮尺 1 : 5000

 

倉持地内

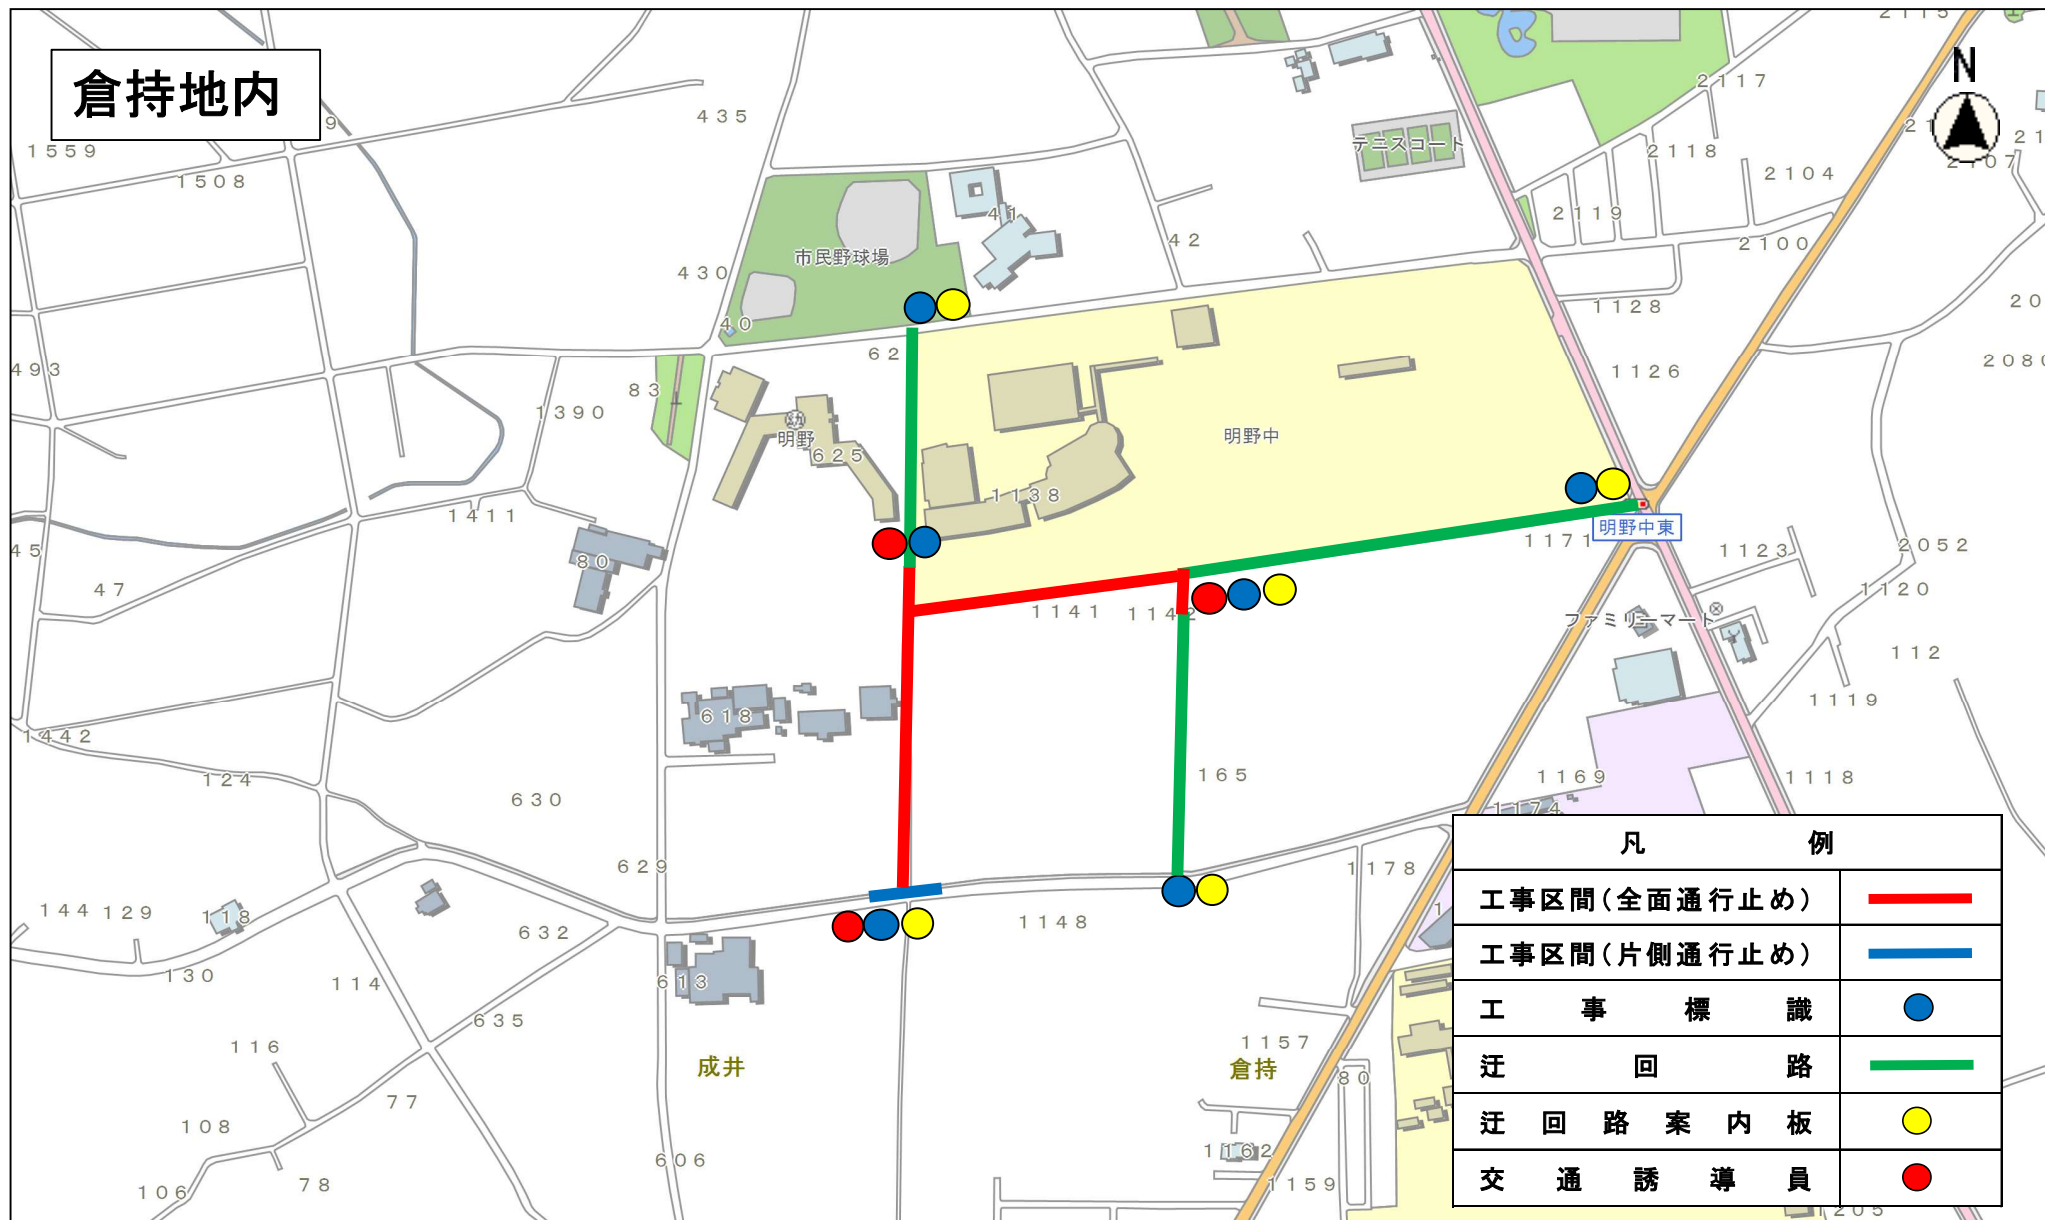

縮尺 1 : 5000

