





No.	工事名	受注者	現場代理人	電話番号
①	第1号樋口・折本・中館地内配水管布設替工事(4工区)	株式会社ナカセツ	中島 英雄	0296-47-3450
②	第2号樋口・折本・中館地内配水管布設替工事(5工区)	有限会社小島住設	千明 寿史	0296-22-4728
③	第3号樋口・折本・中館地内配水管布設替工事(6工区)	株式会社楠原管工業	藤田 武	0296-57-3305
④	第6号樋口・折本・中館地内配水管布設替工事(7工区)	株式会社南設備	楠原 健一	0296-22-7885
⑤	第7号樋口・折本・中館地内配水管布設替工事(8工区)	株式会社ヤマイチ	高橋 広美	0296-25-4050

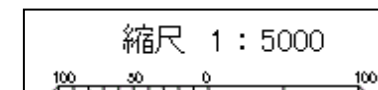

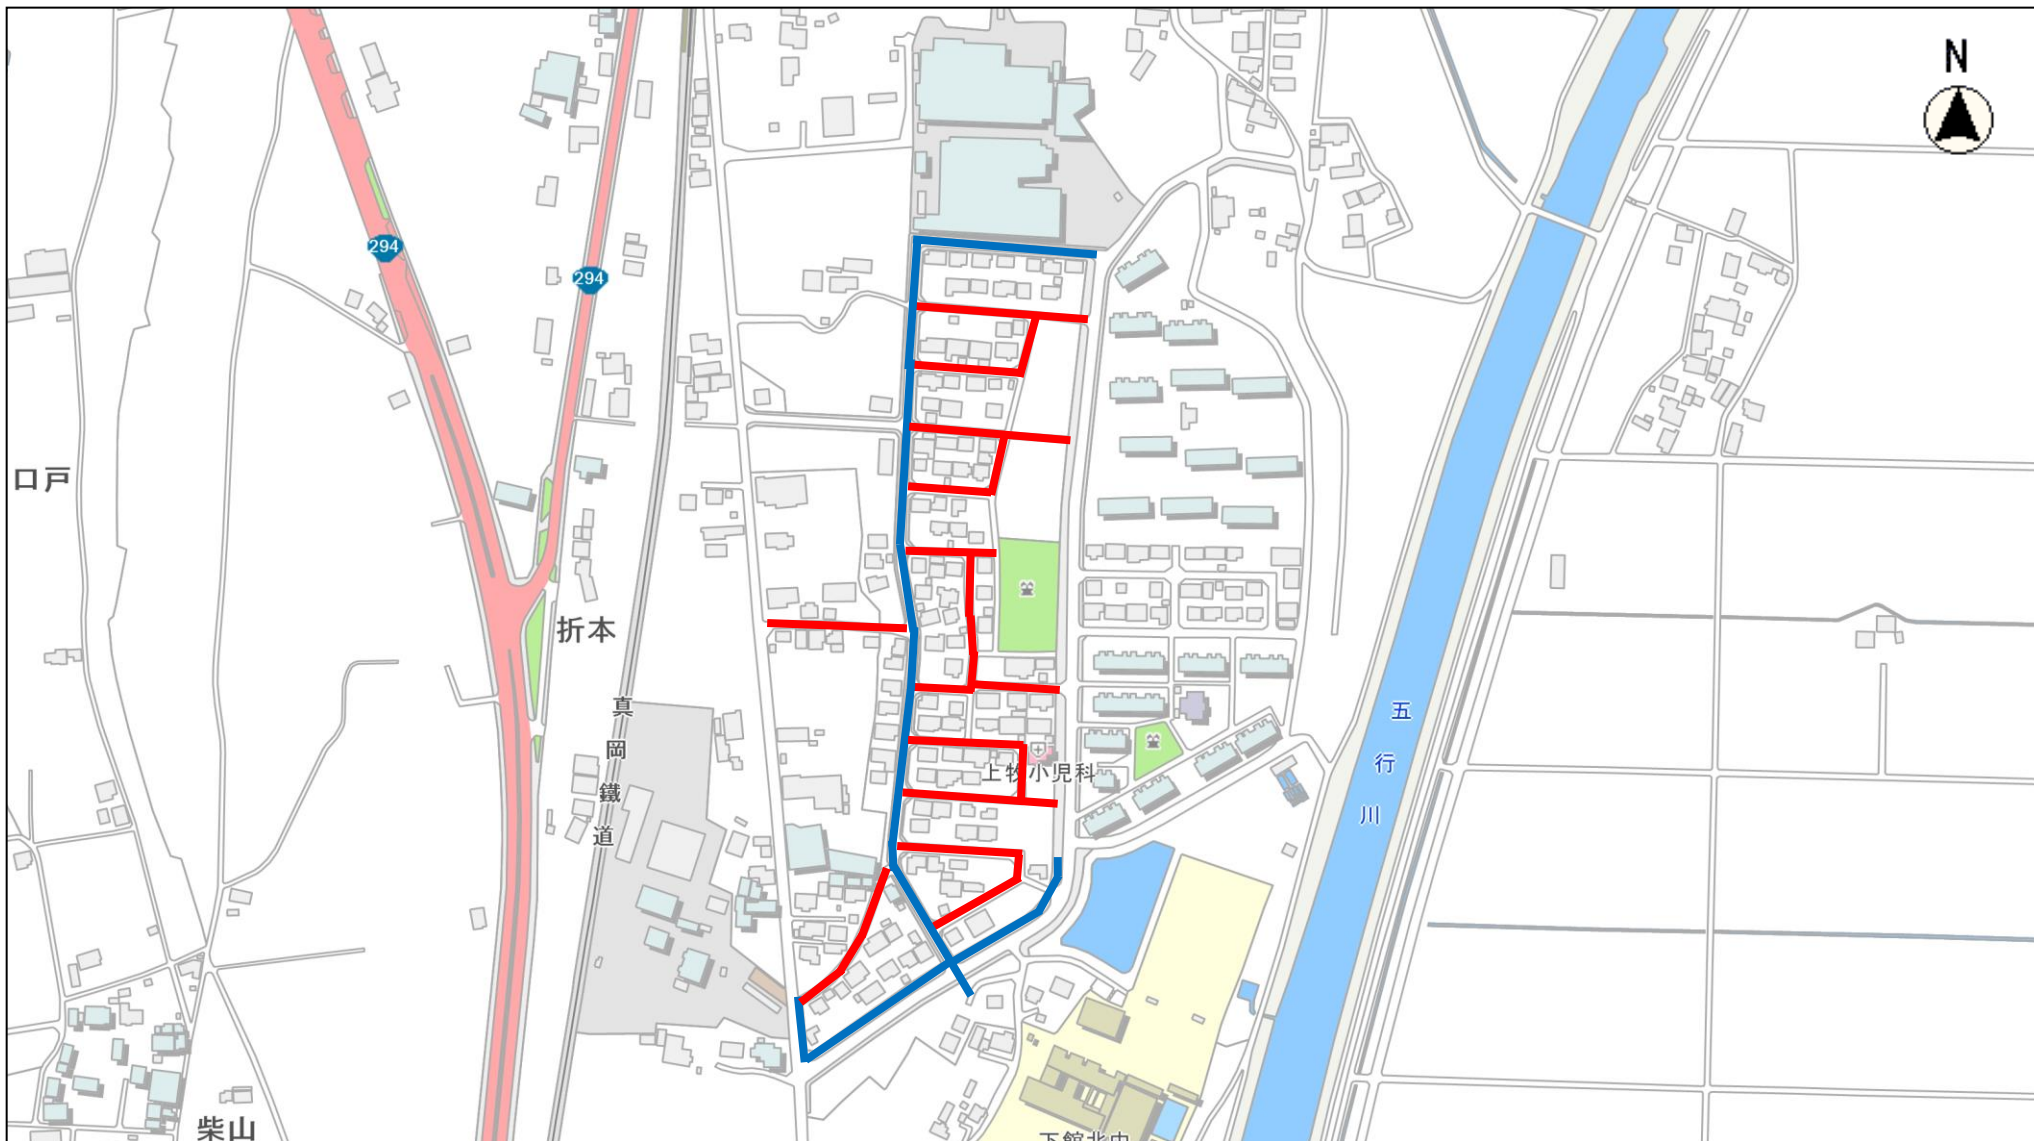

	通行規制状況	通行規制状況【夜間】	備考
	全面通行止め	全面開放	工事期間中は、交通誘導員及び迂回路案内板を配置いたします。
	片側通行止め		

