


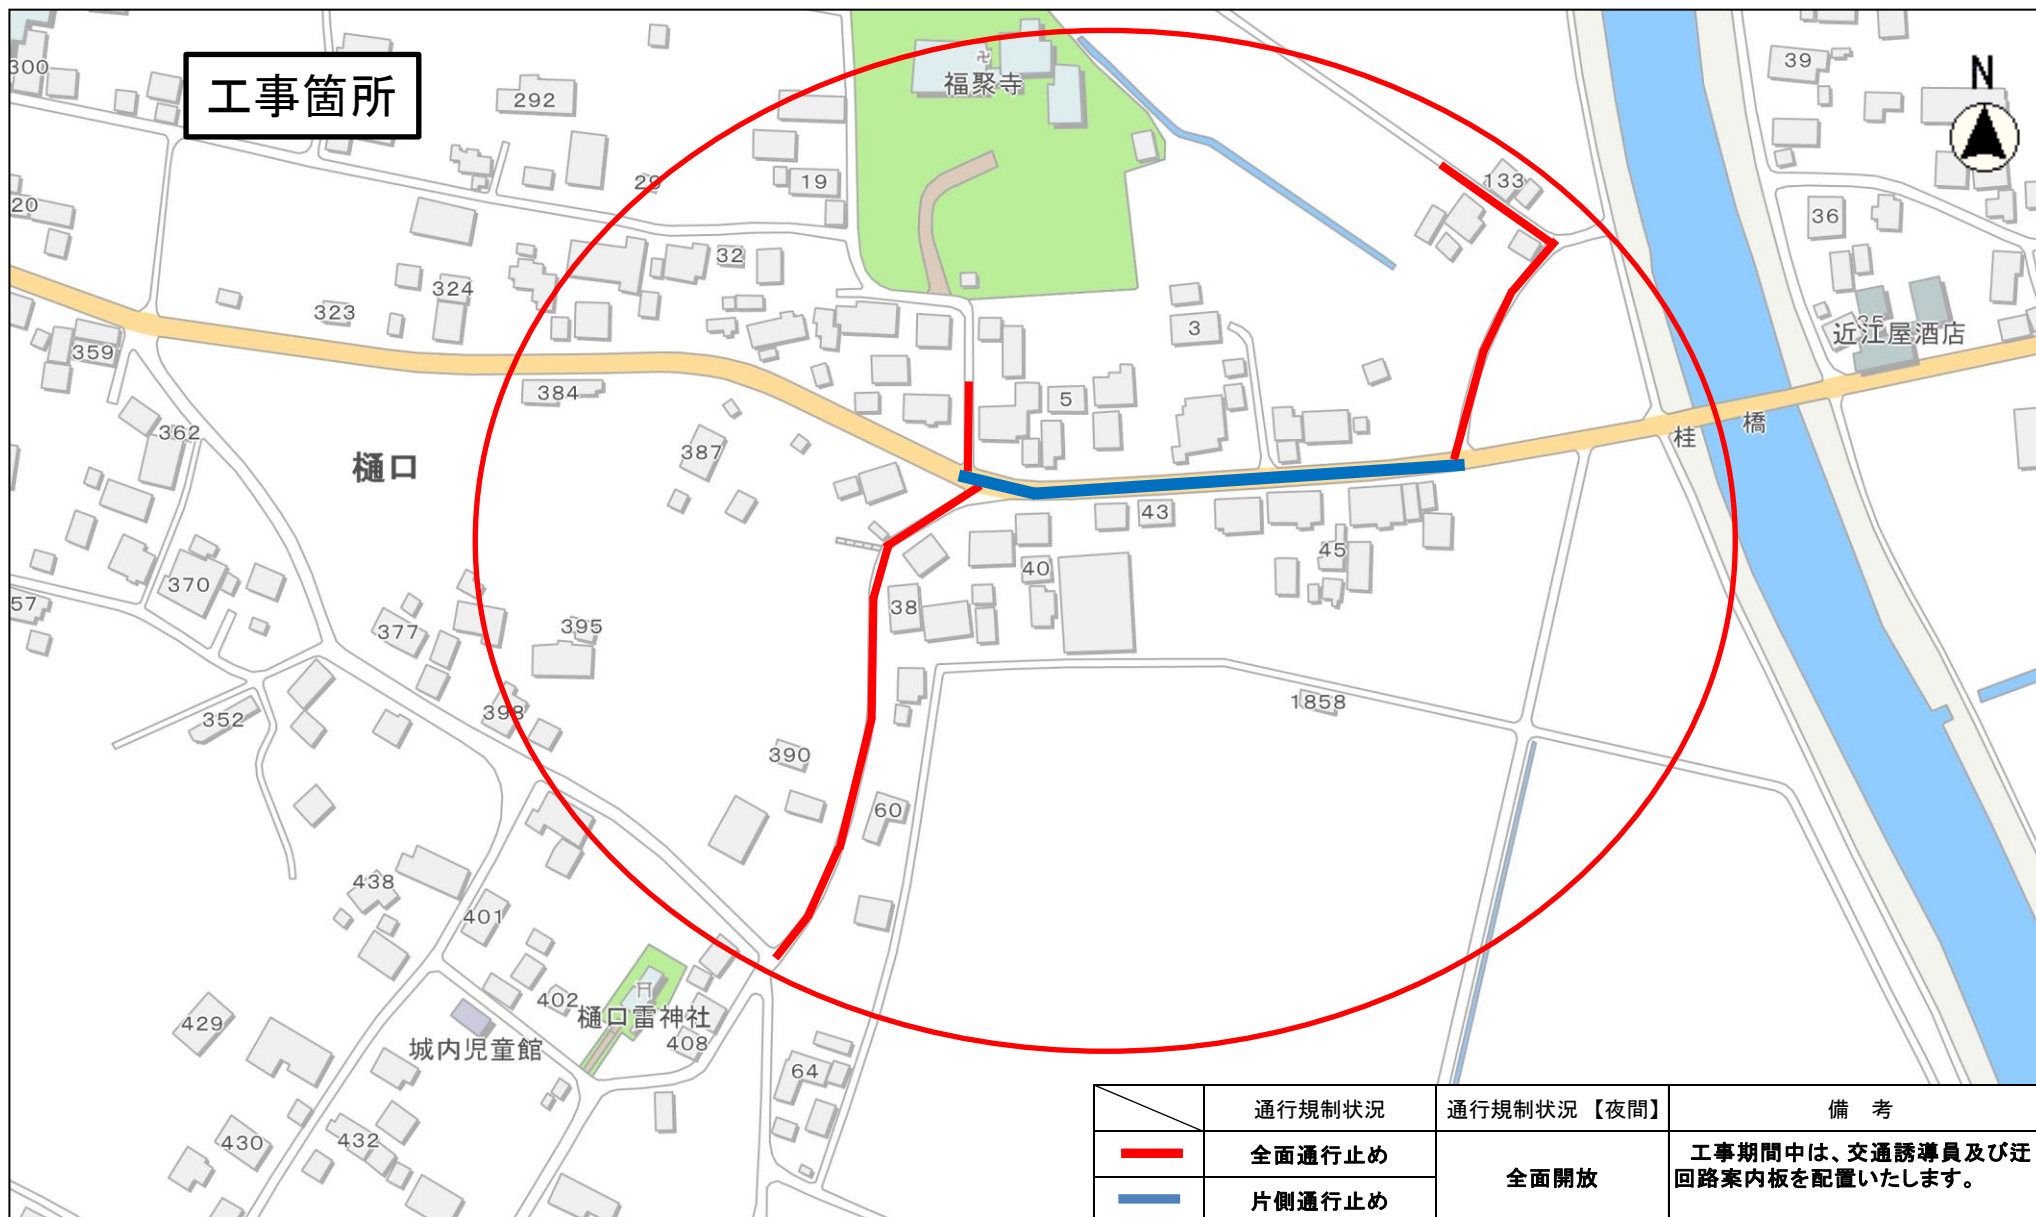

工事名	受注者	現場代理人	電話番号
第15号創設樋口地内配水管布設工事	株式会社楠原管工業	藤田 武	0296-57-3305

縮尺 1 : 2500

20 15 10 5 0 10 20 30 40 50 60 70 80