


No.		通行規制状況	通行規制状況【夜間】	備 考
(1)		全面通行止め	全面開放	工事期間中は、交通誘導員及び迂回路案内板を配置いたします。 工事完了箇所は、通行可能です。
(2)－①				
		片側通行止め	夜間工事につき、通行規制有り	
(2)－②				

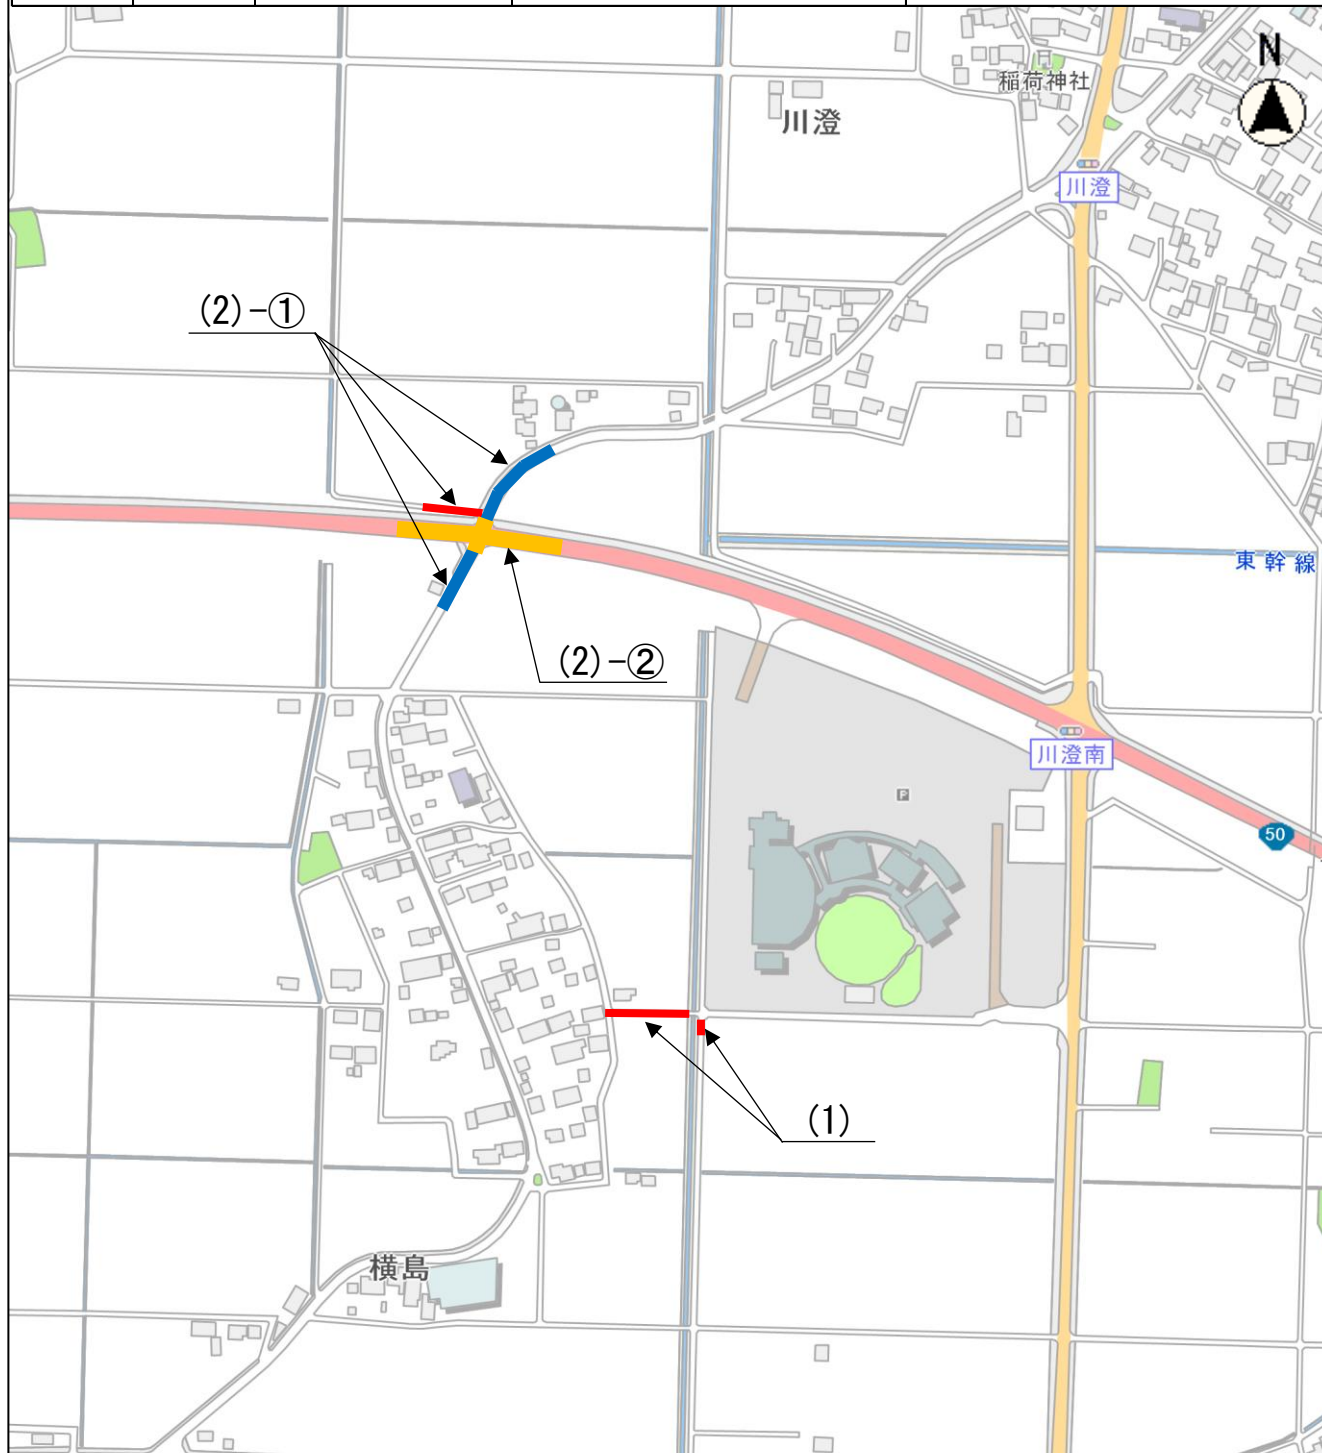

工事名	受注者	現場代理人	電話番号
第18号川澄地内配水管布設工事及び 国道50号舗装本復旧工事	有限会社 小島住設	千明 寿史	0296-22-4728

