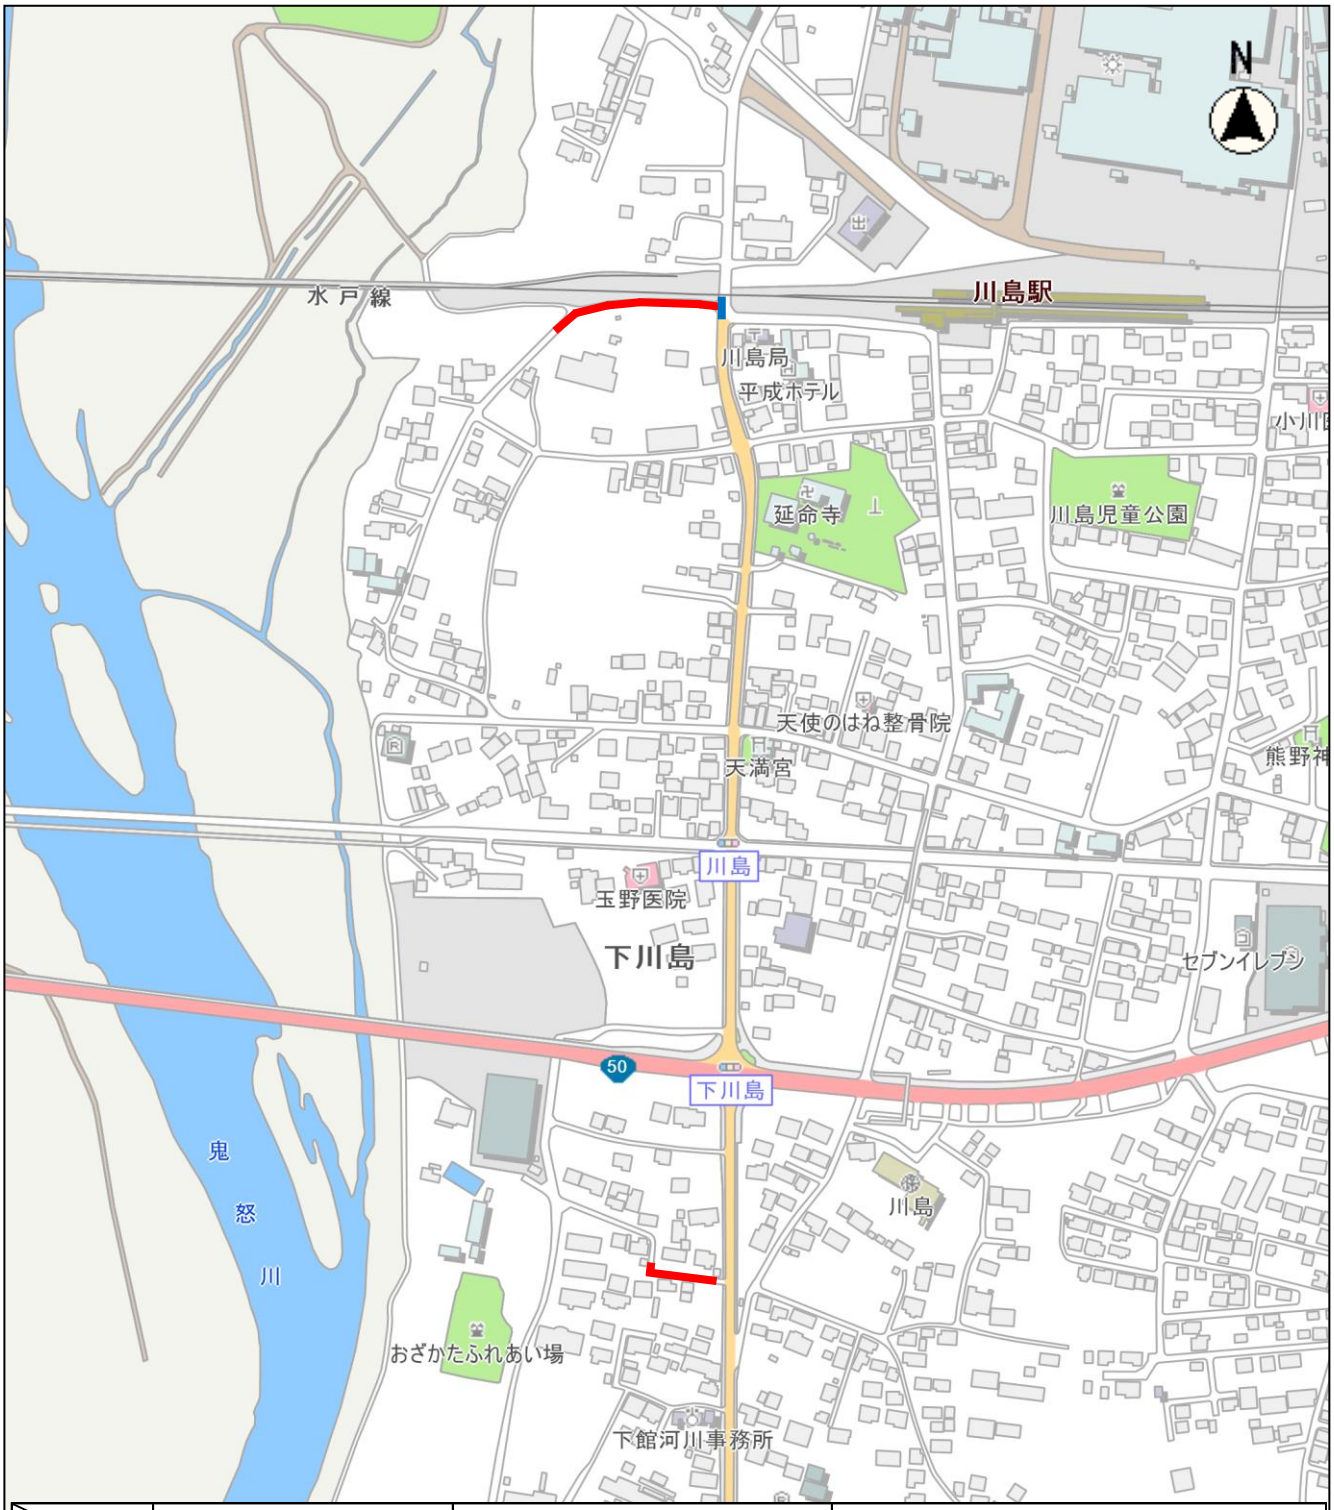

	通行規制状況	通行規制状況【夜間】	備　　考
	全面通行止め	全面開放	工事期間中は、交通誘導員及び迂回路案内板を配置いたします。 工事完了箇所は、通行可能です。
	片側通行止め		

工事名	受注者	現場代理人	電話番号
第19号伊佐山･女方地内配水管布設替工事	有限会社 柳田設備工業	柳田　亮	0296-57-9221

縮尺　1：5000