


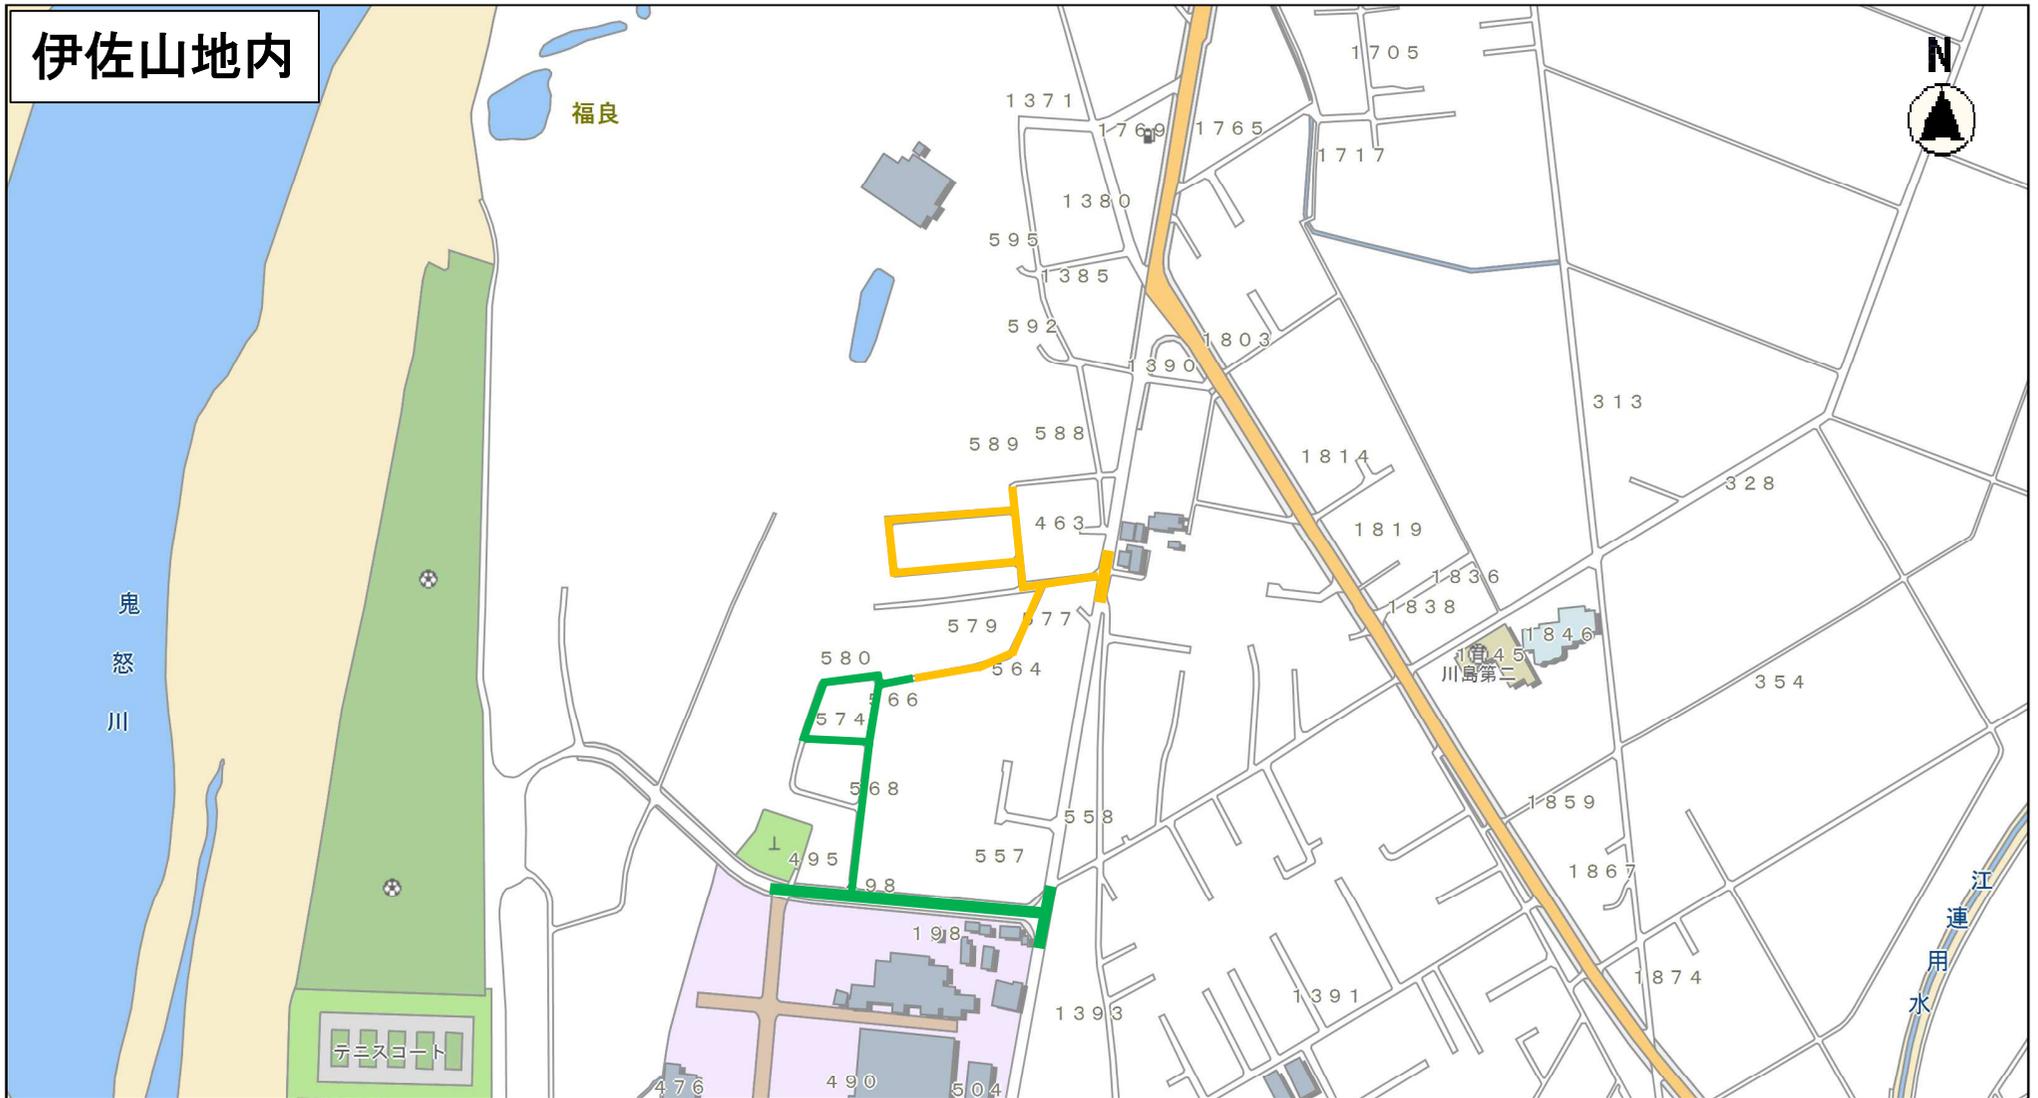

伊佐山地内



No.		工事名	受注者	現場代理人	電話番号
①		第11号小川・伊佐山地内配水管布設替工事(6工区)	株式会社県西アロー住設	矢口 昌太	0296-24-0525
②		第12号小川・伊佐山地内配水管布設替工事(7工区)	株式会社ヤマイチ	高橋 広美	0296-25-4050

